Forum 1. OG
Plan M 1 : 100

2 ABLUFTGITTER
130/80 +
ABLUFT KÜCHE
IN BEST. FENSTER

GALERIE
B: ALT: SPANPLATTEN PARKETT (HIGH) AUF BETON
NEU: HARTSTEINMOLE
W: Z.T. PUTZ AUSBESSERN, KS ROH
D: Z.T. AUSBESSERN + STREICHEN (INKL STAHL-KONSTRUKTION)
318 m²

TECHNIK
B: ALT WIE GALERIE
NEU ZEMENTÜBERGUSS
W: KS ROH
D: BEST.
34 m²

VEBIKUS AUSSTELLUNG NORDRAUM
B: ALT: WIE GALERIE (Z.T. HOLZRIEMEN)
NEU: HARTSTEINMOLE
W: PUTZ AUSBESSERN, WEISSPUTZ IN ABGEGLÄTTET, ABSTRICHEN (AUCH KS)
D: WIE GALERIE
215 m² RH ~ 3.2m

VEBIKUS LAGER
B: ALT: WIE GALERIE
NEU: ZEMENTÜBERGUSS
W: KS ROH, BEST.
D: BEST.
94 m²

WERKSTATT
B: BETON BEST.
W: KS ROH,
D: WIE GALERIE
74 m²

LUFTRAUM
AUFGANG VOM ENTREE

VEBIKUS AUSSTELLUNG SÜDRAUM
B: ALT: STANPLATTENPARKETT, BETON ROH, RIEMEN
NEU: HARTSTEINMOLE
W: WIE AUSSTELLUNG
D: WIE GALERIE
115 m² RH ~ 3.2m

BEST. TÜRE AUSSTELLUNG - EBIK 2.00
BESCHLÄGE NEU MONTIEREN
T30

BEST. TÜRE AUSSTELLUNG
T30

BEST. TÜRE KONZERT-BACKSTAGE 2.00
T30

BEST. TÜRE 20 HALLE E.N.K.
T30

GELÄNDER ANLOG AKTIONSHALLE

EINGANG LAGER

BEST. TÜRE GEG. KINDERRAUM 2.00
NEUER RAHMEN

LOCH IN BODEN ASPESTSANIEREN

WASCHTROG

ZULIEFERUNG AB EG

ve
verein

forum vebikus
kulturzentrum kammgarn
baumgartenstrasse
ch-8201 schaffhausen

bi
bildender

ku
künstlerinnen
künstler

S KAMMGARN
schaffhausen

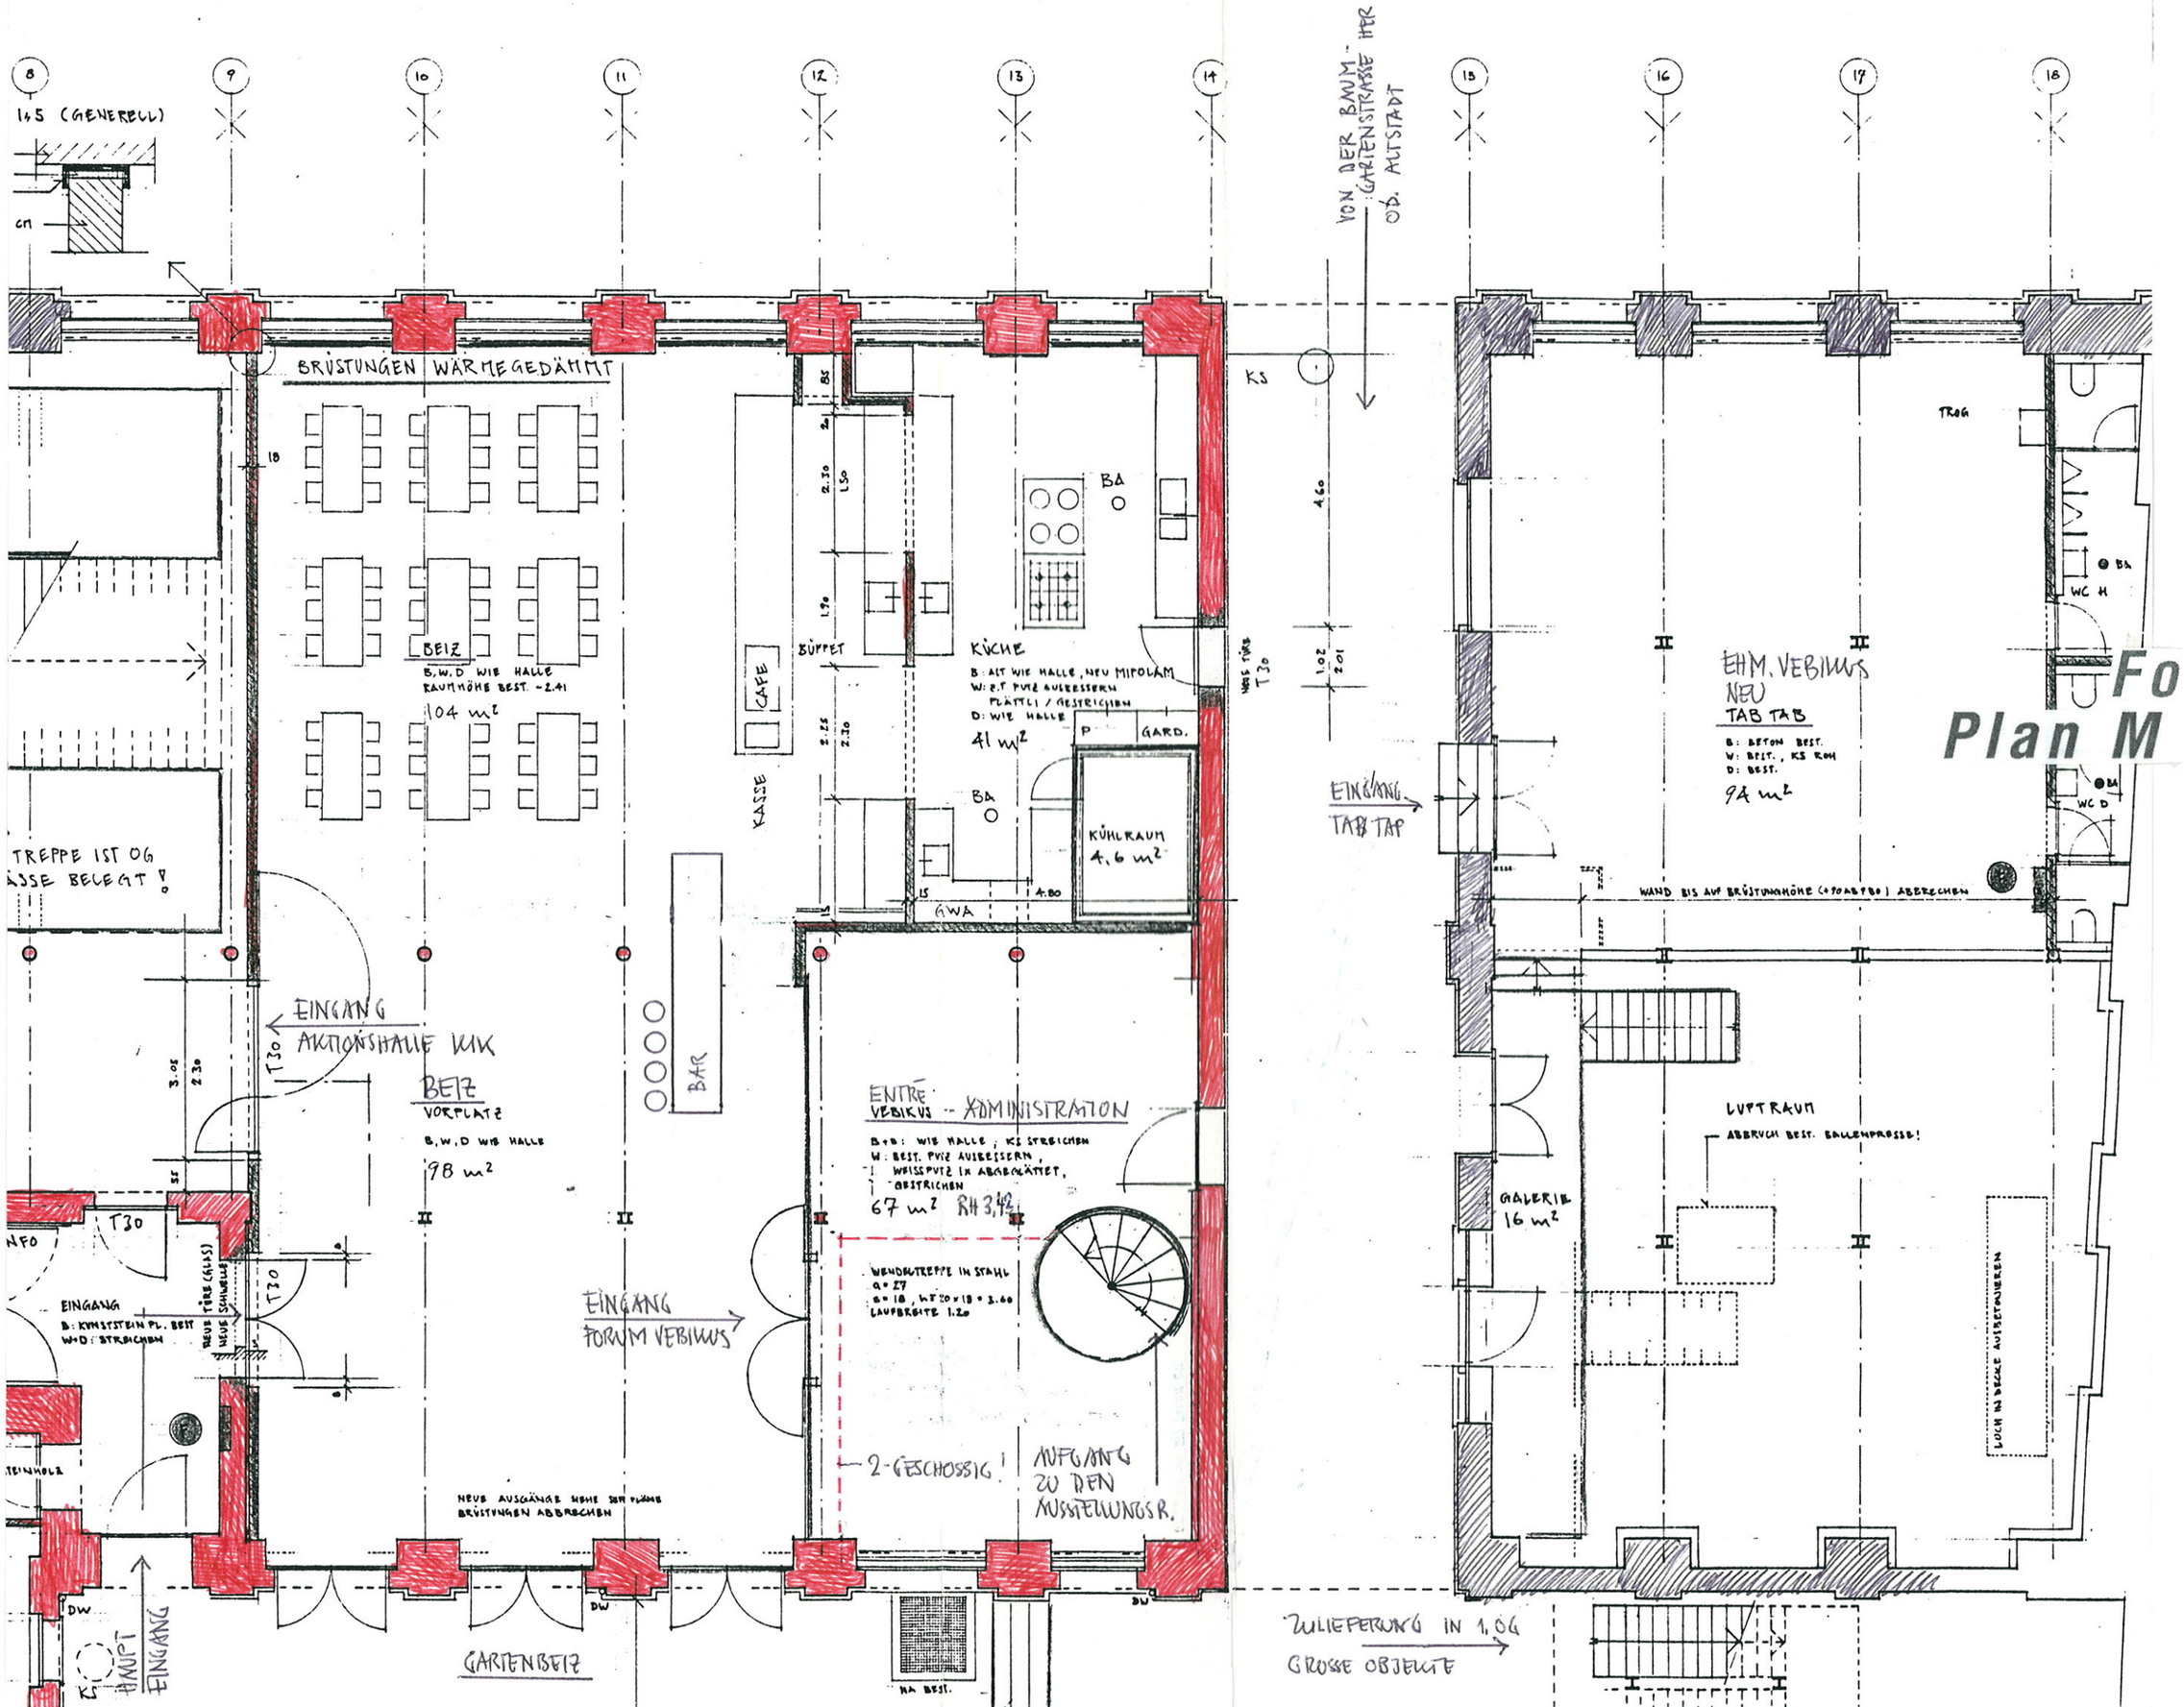

ve
verein

forum vebikus
kulturzentrum kammgarn
baumgartenstrasse
ch-8201 schaffhausen

bi
bildender

Forum EG
Plan M 1 : 100

ku
künstlerinnen
künstler

s
KAMMGARN
schaffhausen